

Gemeinde Zuzgen Kanton Aargau


Einwohnergemeinde

# Wasserleitungsersatz Kohliberg

Situation 1:200

Werkleitungsbau

Bauprojekt

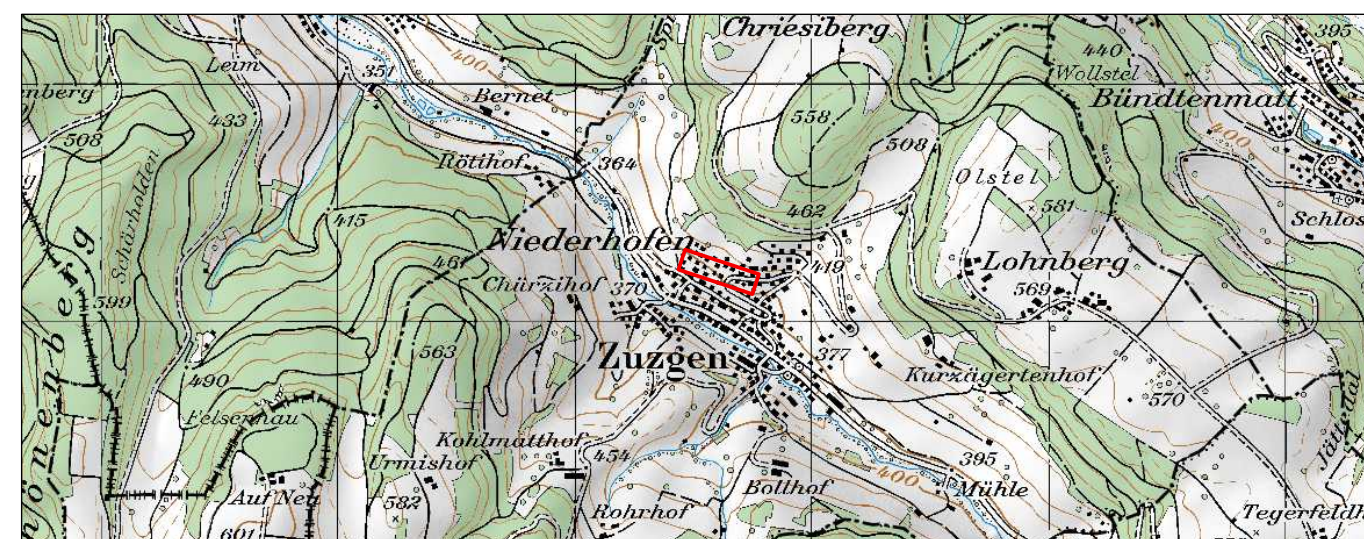


**KSL INGENIEURE**  
 KSL Ingenieure AG kst-ing.ch · Baden-Dättwil · Frick · Muri  
 Dammstrasse 3 · 5070 Frick · 062 865 30 30  
 BERATUNG · TRAGWERKE · GEOMATIK · UMWELT · INFRASTRUKTUR · RAUM

Index	Datum	Erstellt	Geprüft am	Visum	Änderungen
-	05.03.2024	HMO	05.03.2024	TSC	
a					
b					
c					

Format: 1260 x 297 mm  
 CAD Name: 224027\_3\_Situation.2d  
 RL: Werkleitungen

Plan Nr.: 224027 / 01

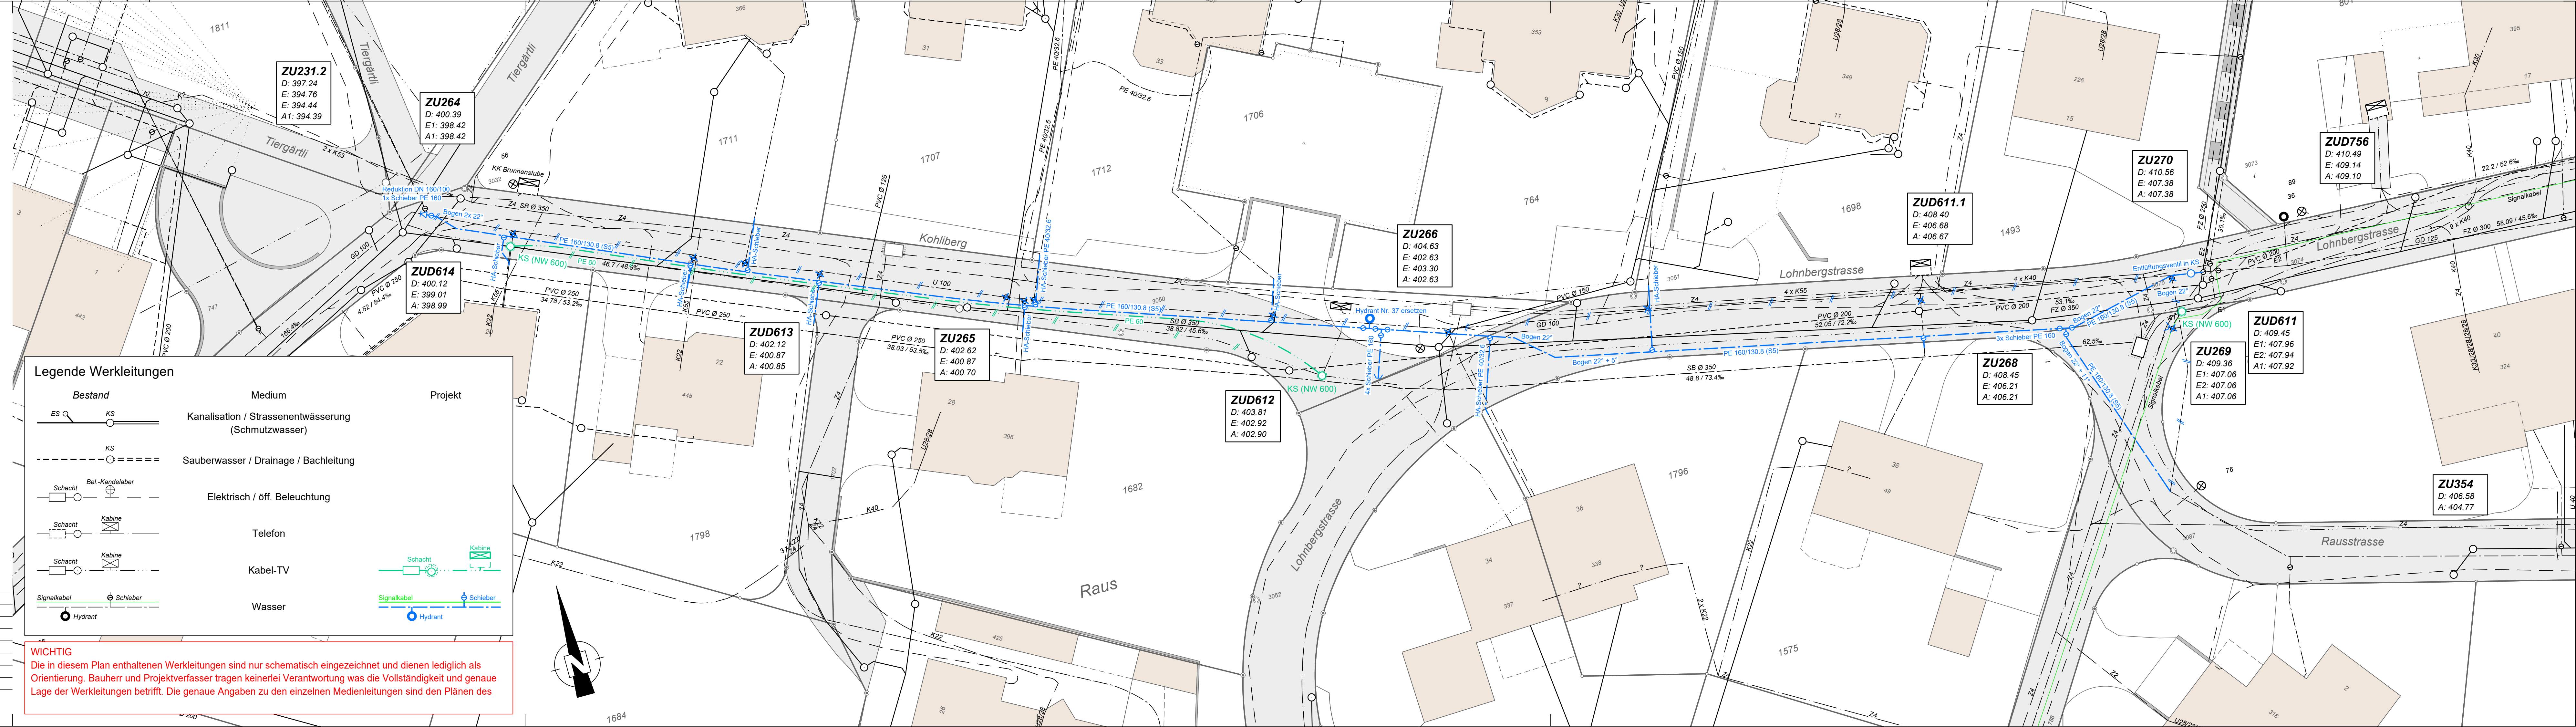

**Legende Werkleitungen**

Bestand	Medium	Projekt
ES — KS	Kanalisation / Strassenentwässerung (Schmutzwasser)	KS
KS		KS
Schacht — Bel-Kandelaber	Sauberes Wasser / Drainage / Bachleitung	Schacht
Schacht — Kabine		Kabine
Schacht — Kabine	Elektrisch / öff. Beleuchtung	Schacht
Schacht — Kabine		Kabine
Schacht — Kabine	Telefon	Schacht
Schacht — Kabine		Kabine
Schacht — Kabine	Kabel-TV	Schacht
Schacht — Kabine		Kabine
Signalkabel — Schieber	Wasser	Signalkabel
Hydrant		Hydrant

**WICHTIG**  
 Die in diesem Plan enthaltenen Werkleitungen sind nur schematisch eingezeichnet und dienen lediglich als Orientierung. Bauherr und Projektverfasser tragen keinerlei Verantwortung was die Vollständigkeit und genaue Lage der Werkleitungen betrifft. Die genaue Angaben zu den einzelnen Medienleitungen sind den Plänen des